




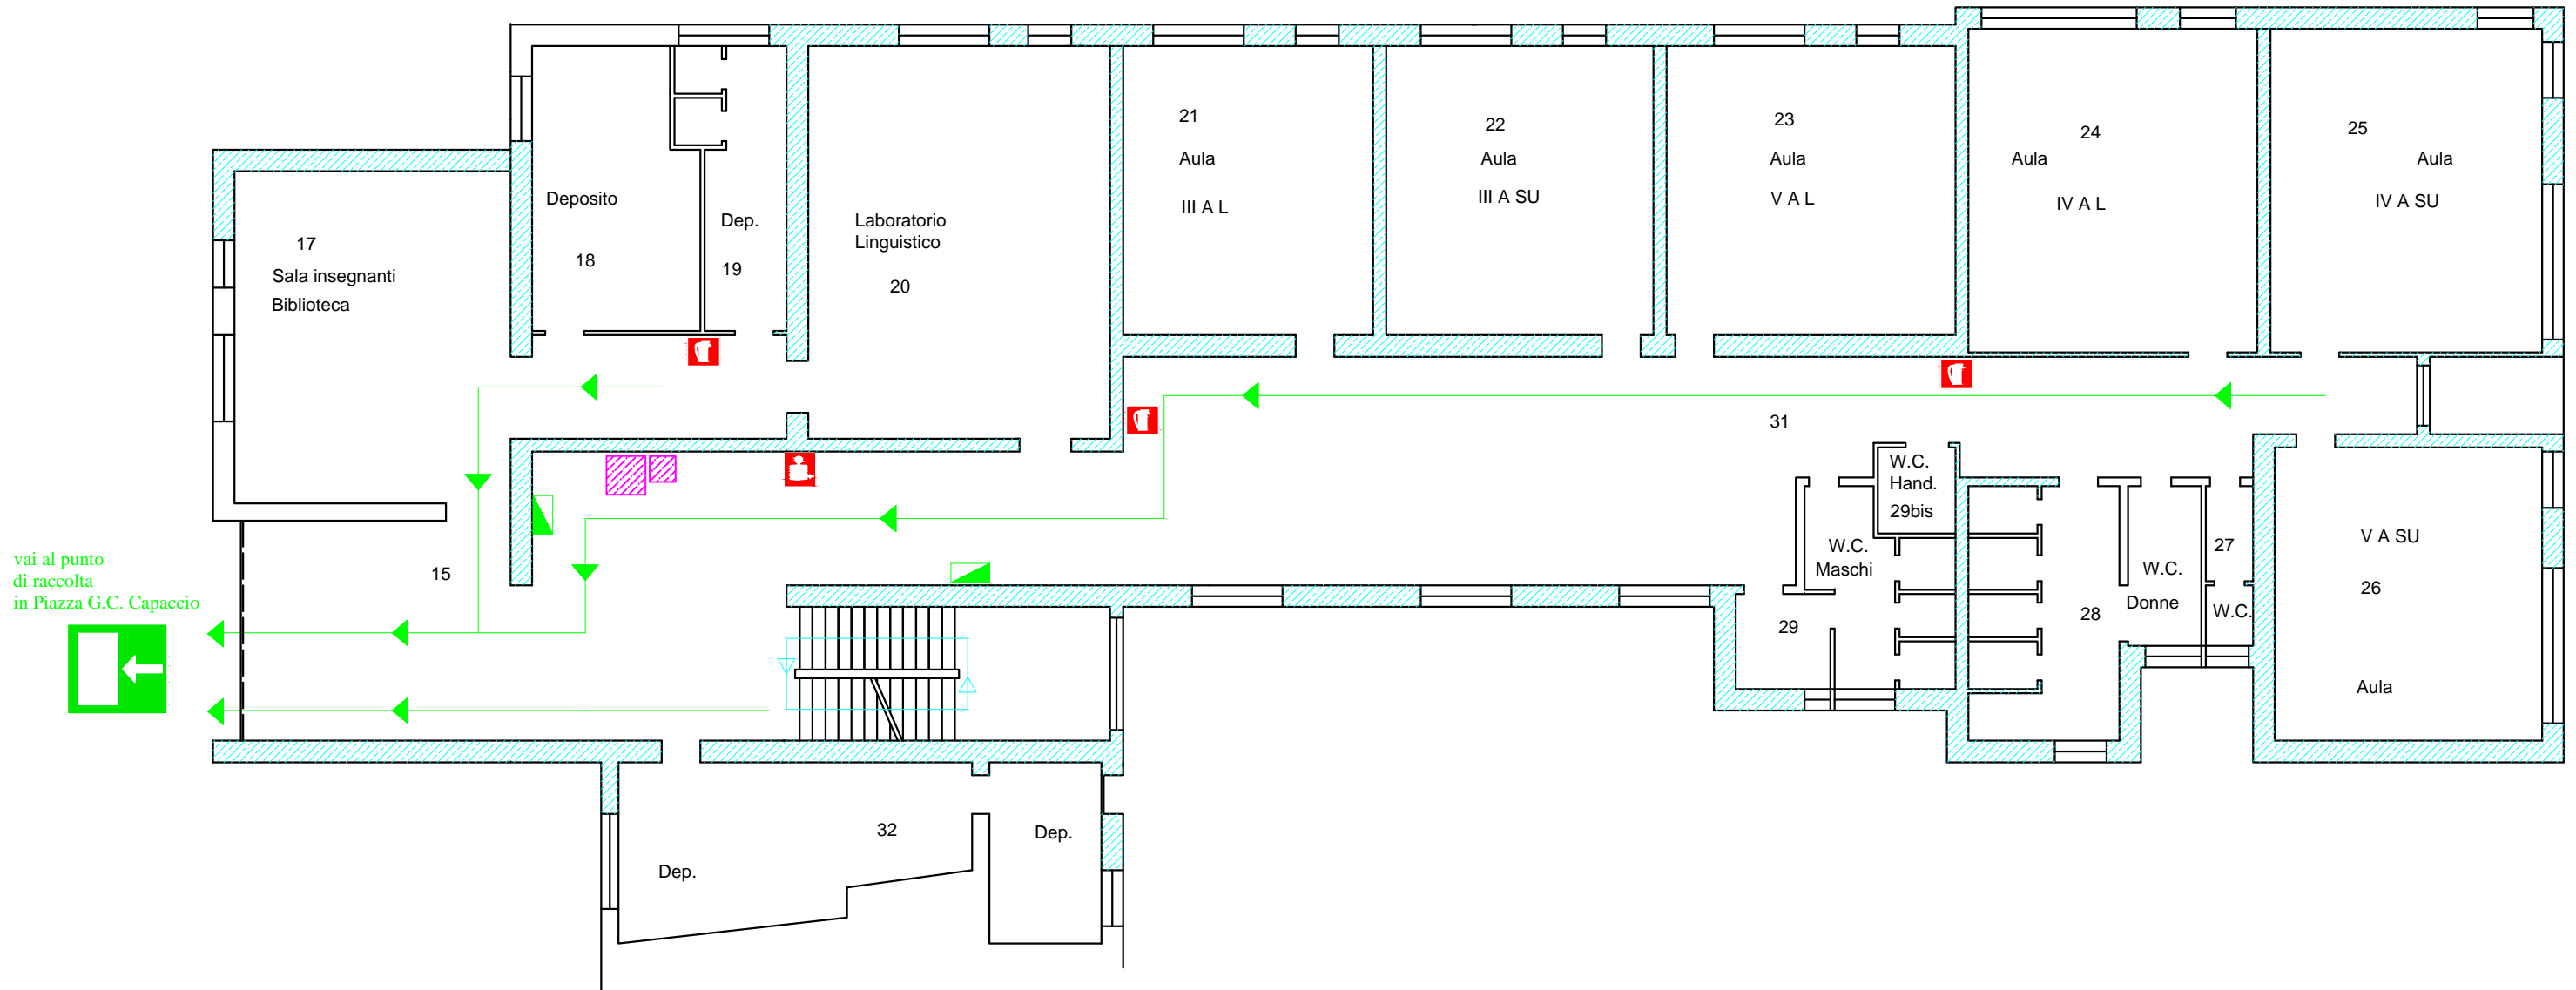


PLANIMETRIA PIANO TERRA

Istituto Scolastico Istruzione Superiore
"T. Confalonieri"
Sede Piazza G.C. Capaccio

Legenda

-  Via di fuga
-  Idrante
-  Estintore
-  Distributori alimenti/bevande
-  Quadro elettrico



vai al punto di raccolta in Piazza G.C. Capaccio

